

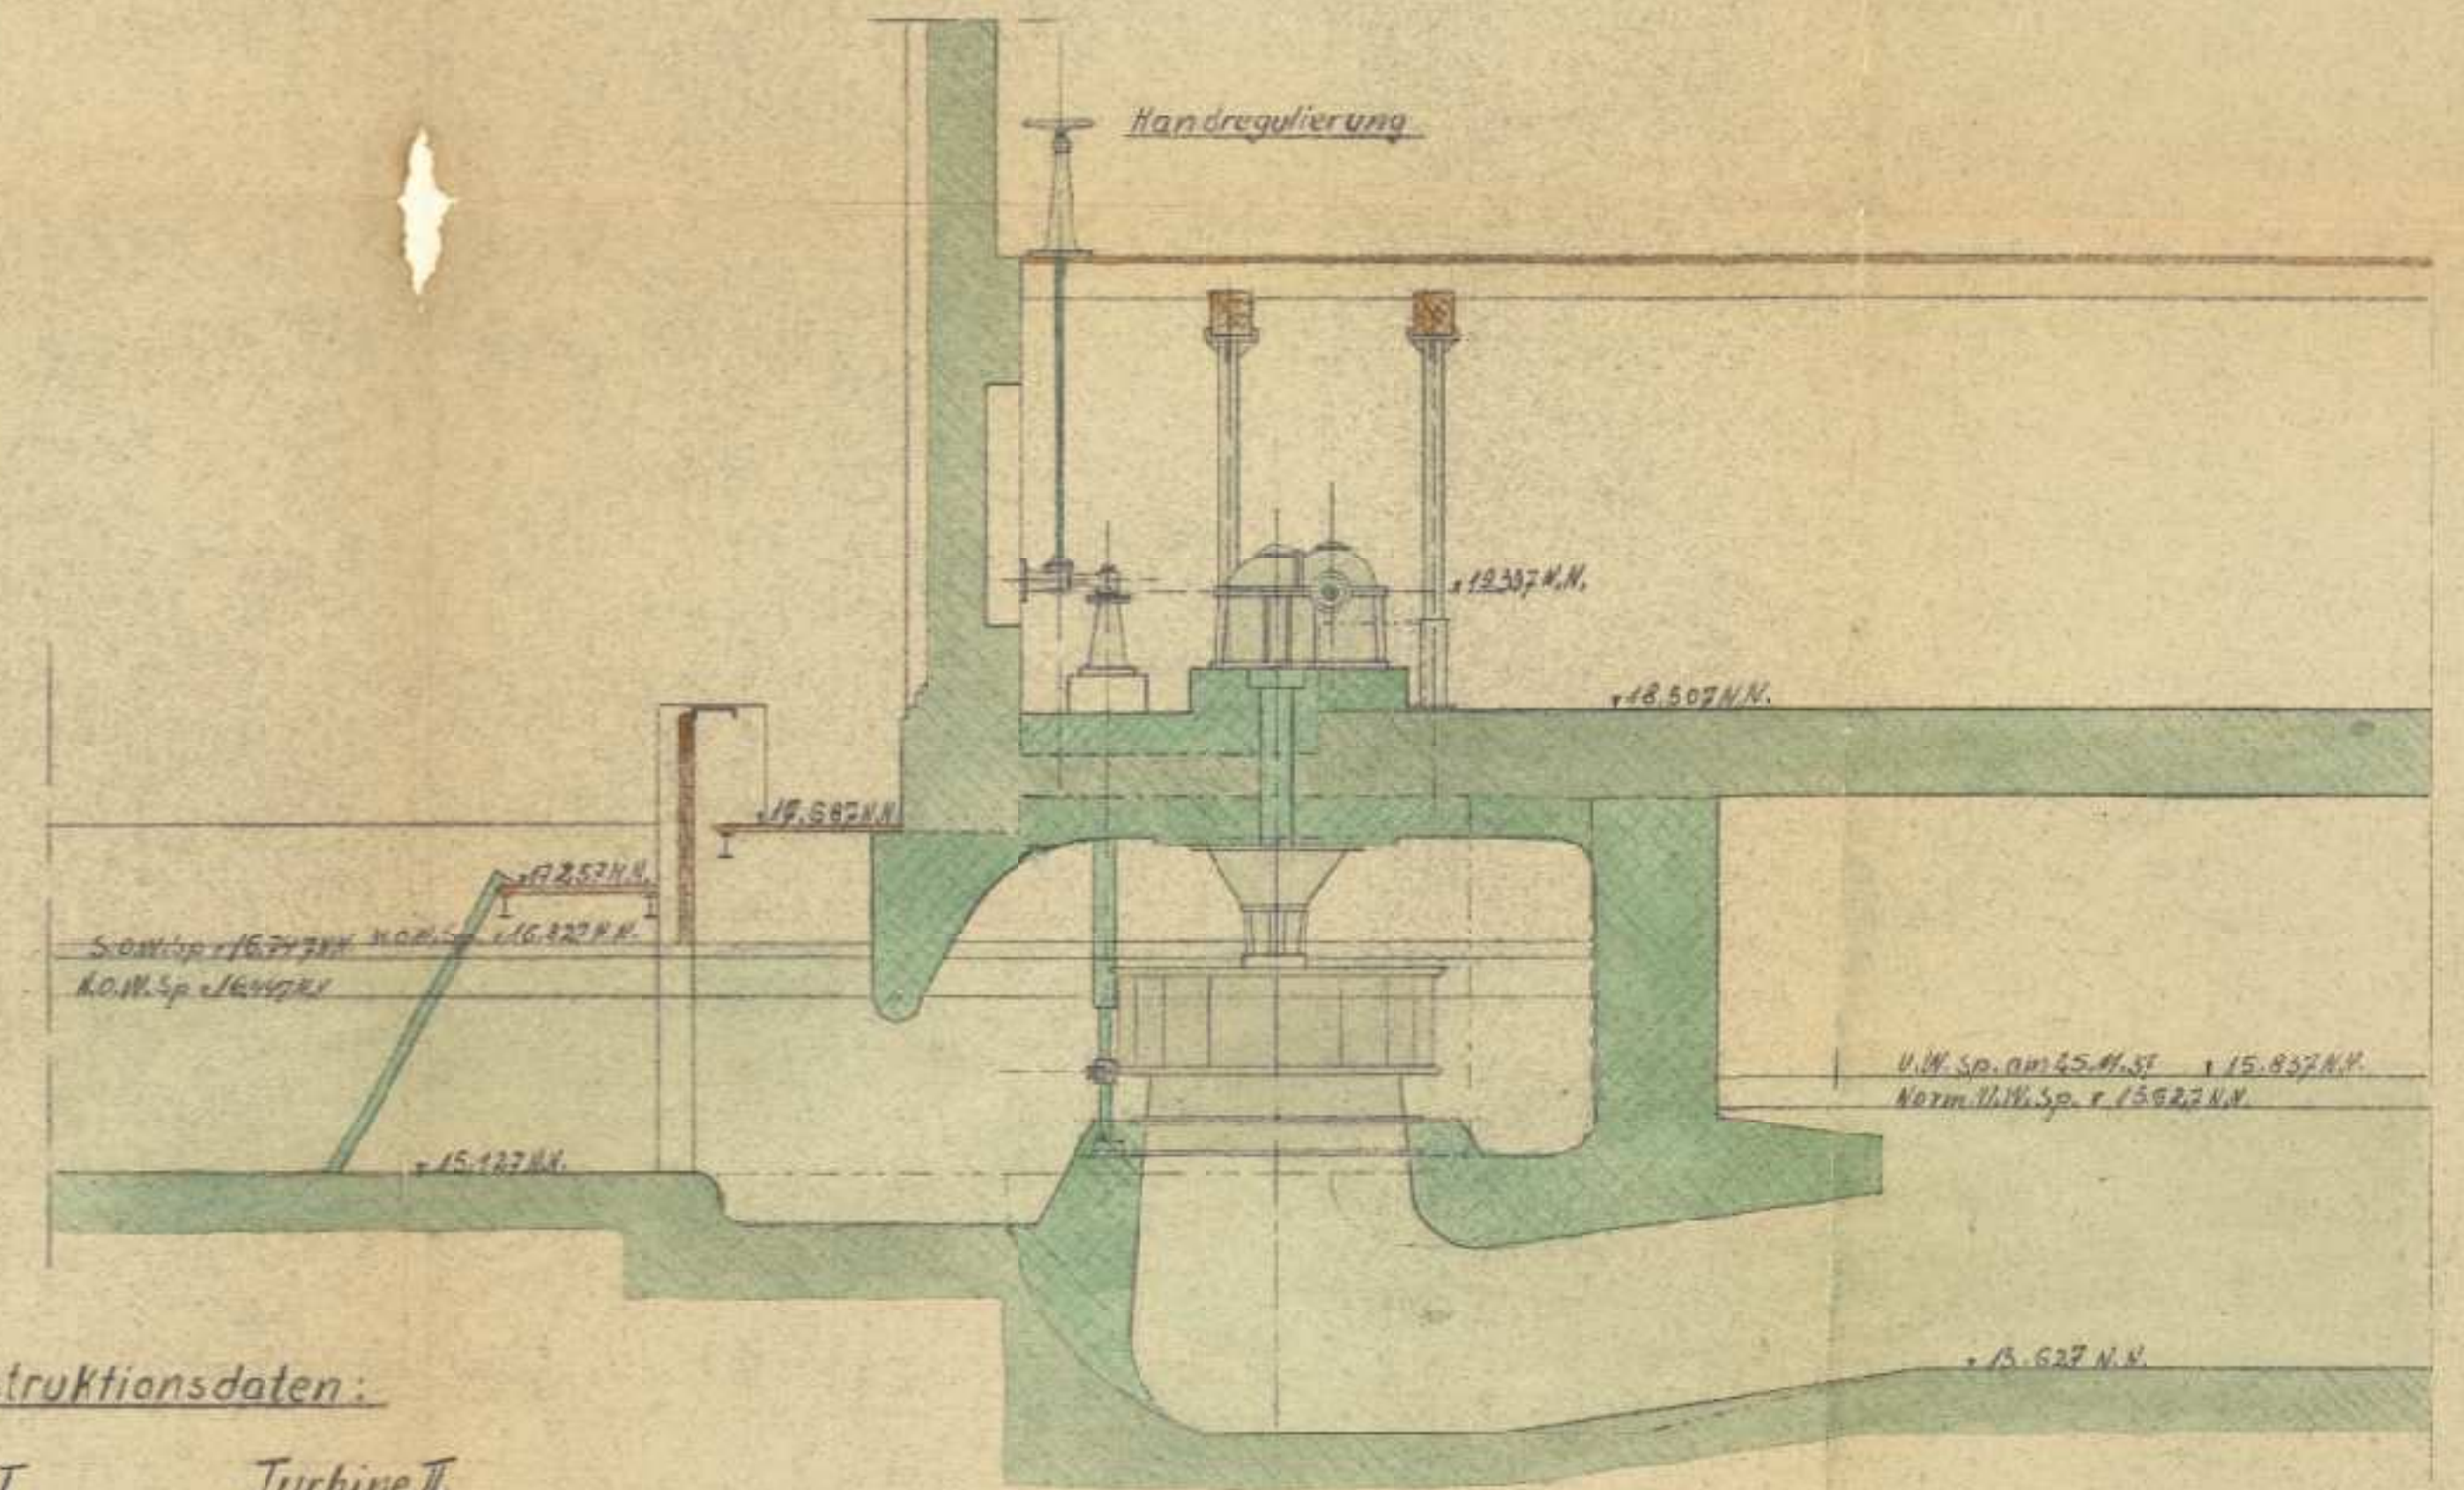


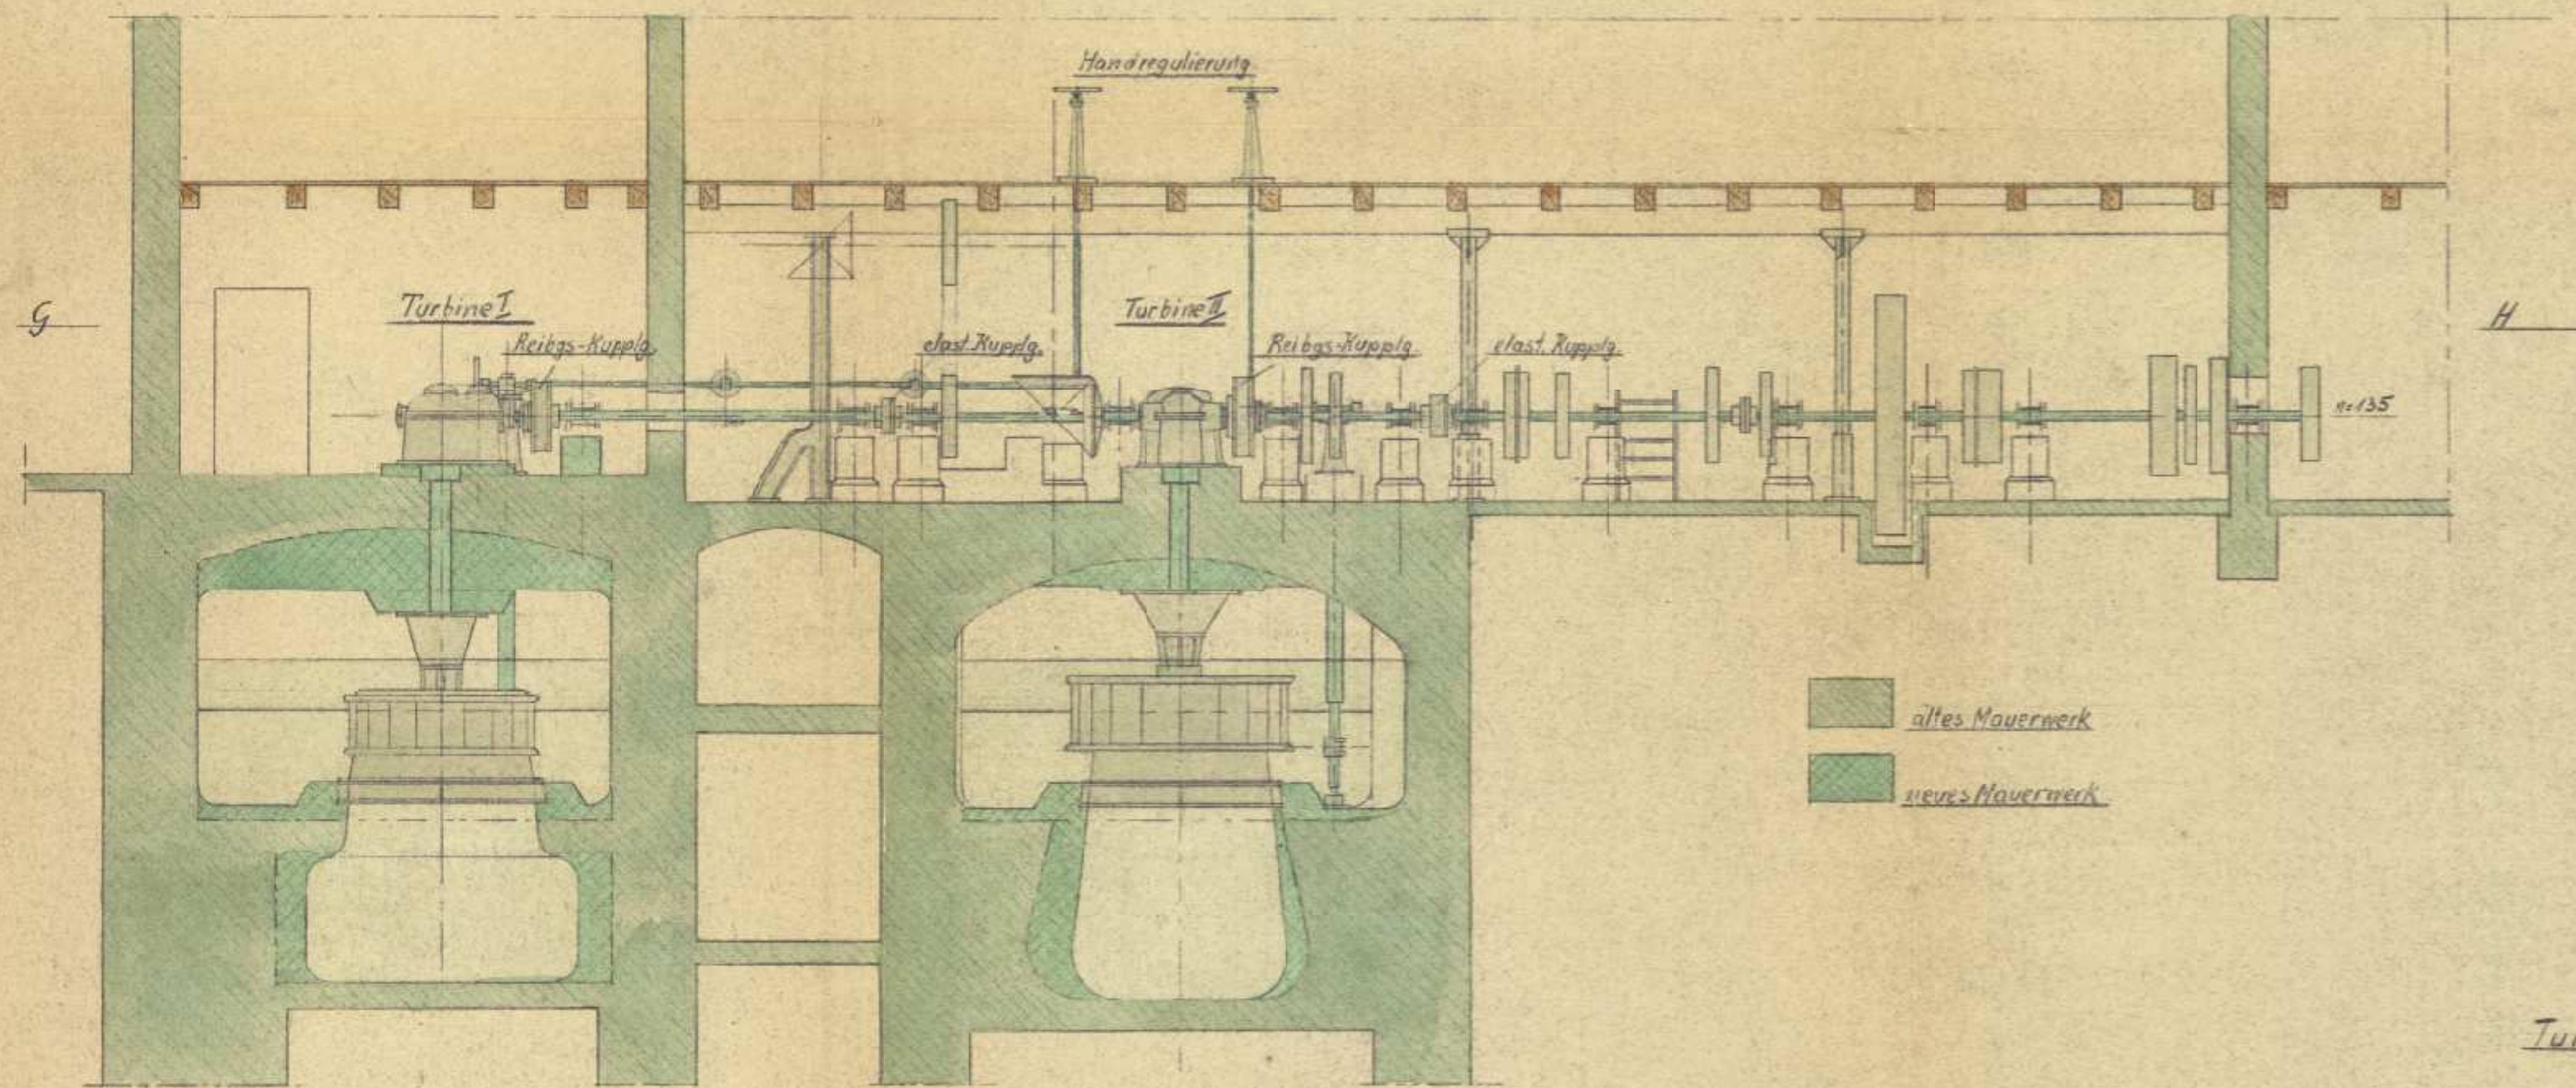

Konstruktionsdaten:

<u>Turbine I</u>	<u>Turbine II</u>
<u>Gefälle</u> $H = 12 - 10 - 0,8$	$1,2 - 1,0 - 0,2 \text{ m}$
<u>Wassermenge</u> $Q = 3,45 - 3,17 - 2,84$	$4,7 - 4,5 - 4,2 \text{ schubsek.}$
<u>Leistung</u> $N = 45 - 33 - 25,2$	$61,8 - 49,4 - 37,2 \text{ P.S.}$
<u>Drehzahl</u> $n = 45$	63 pro Min.

Masch.-Fabrik B. Meier & Co. m.b.H.
Brackwede i. W.
Ingenieurbüro Berlin
Charlottenburg 5, Invalidenstr. 9, II.
Tel. 03 2264124 4375

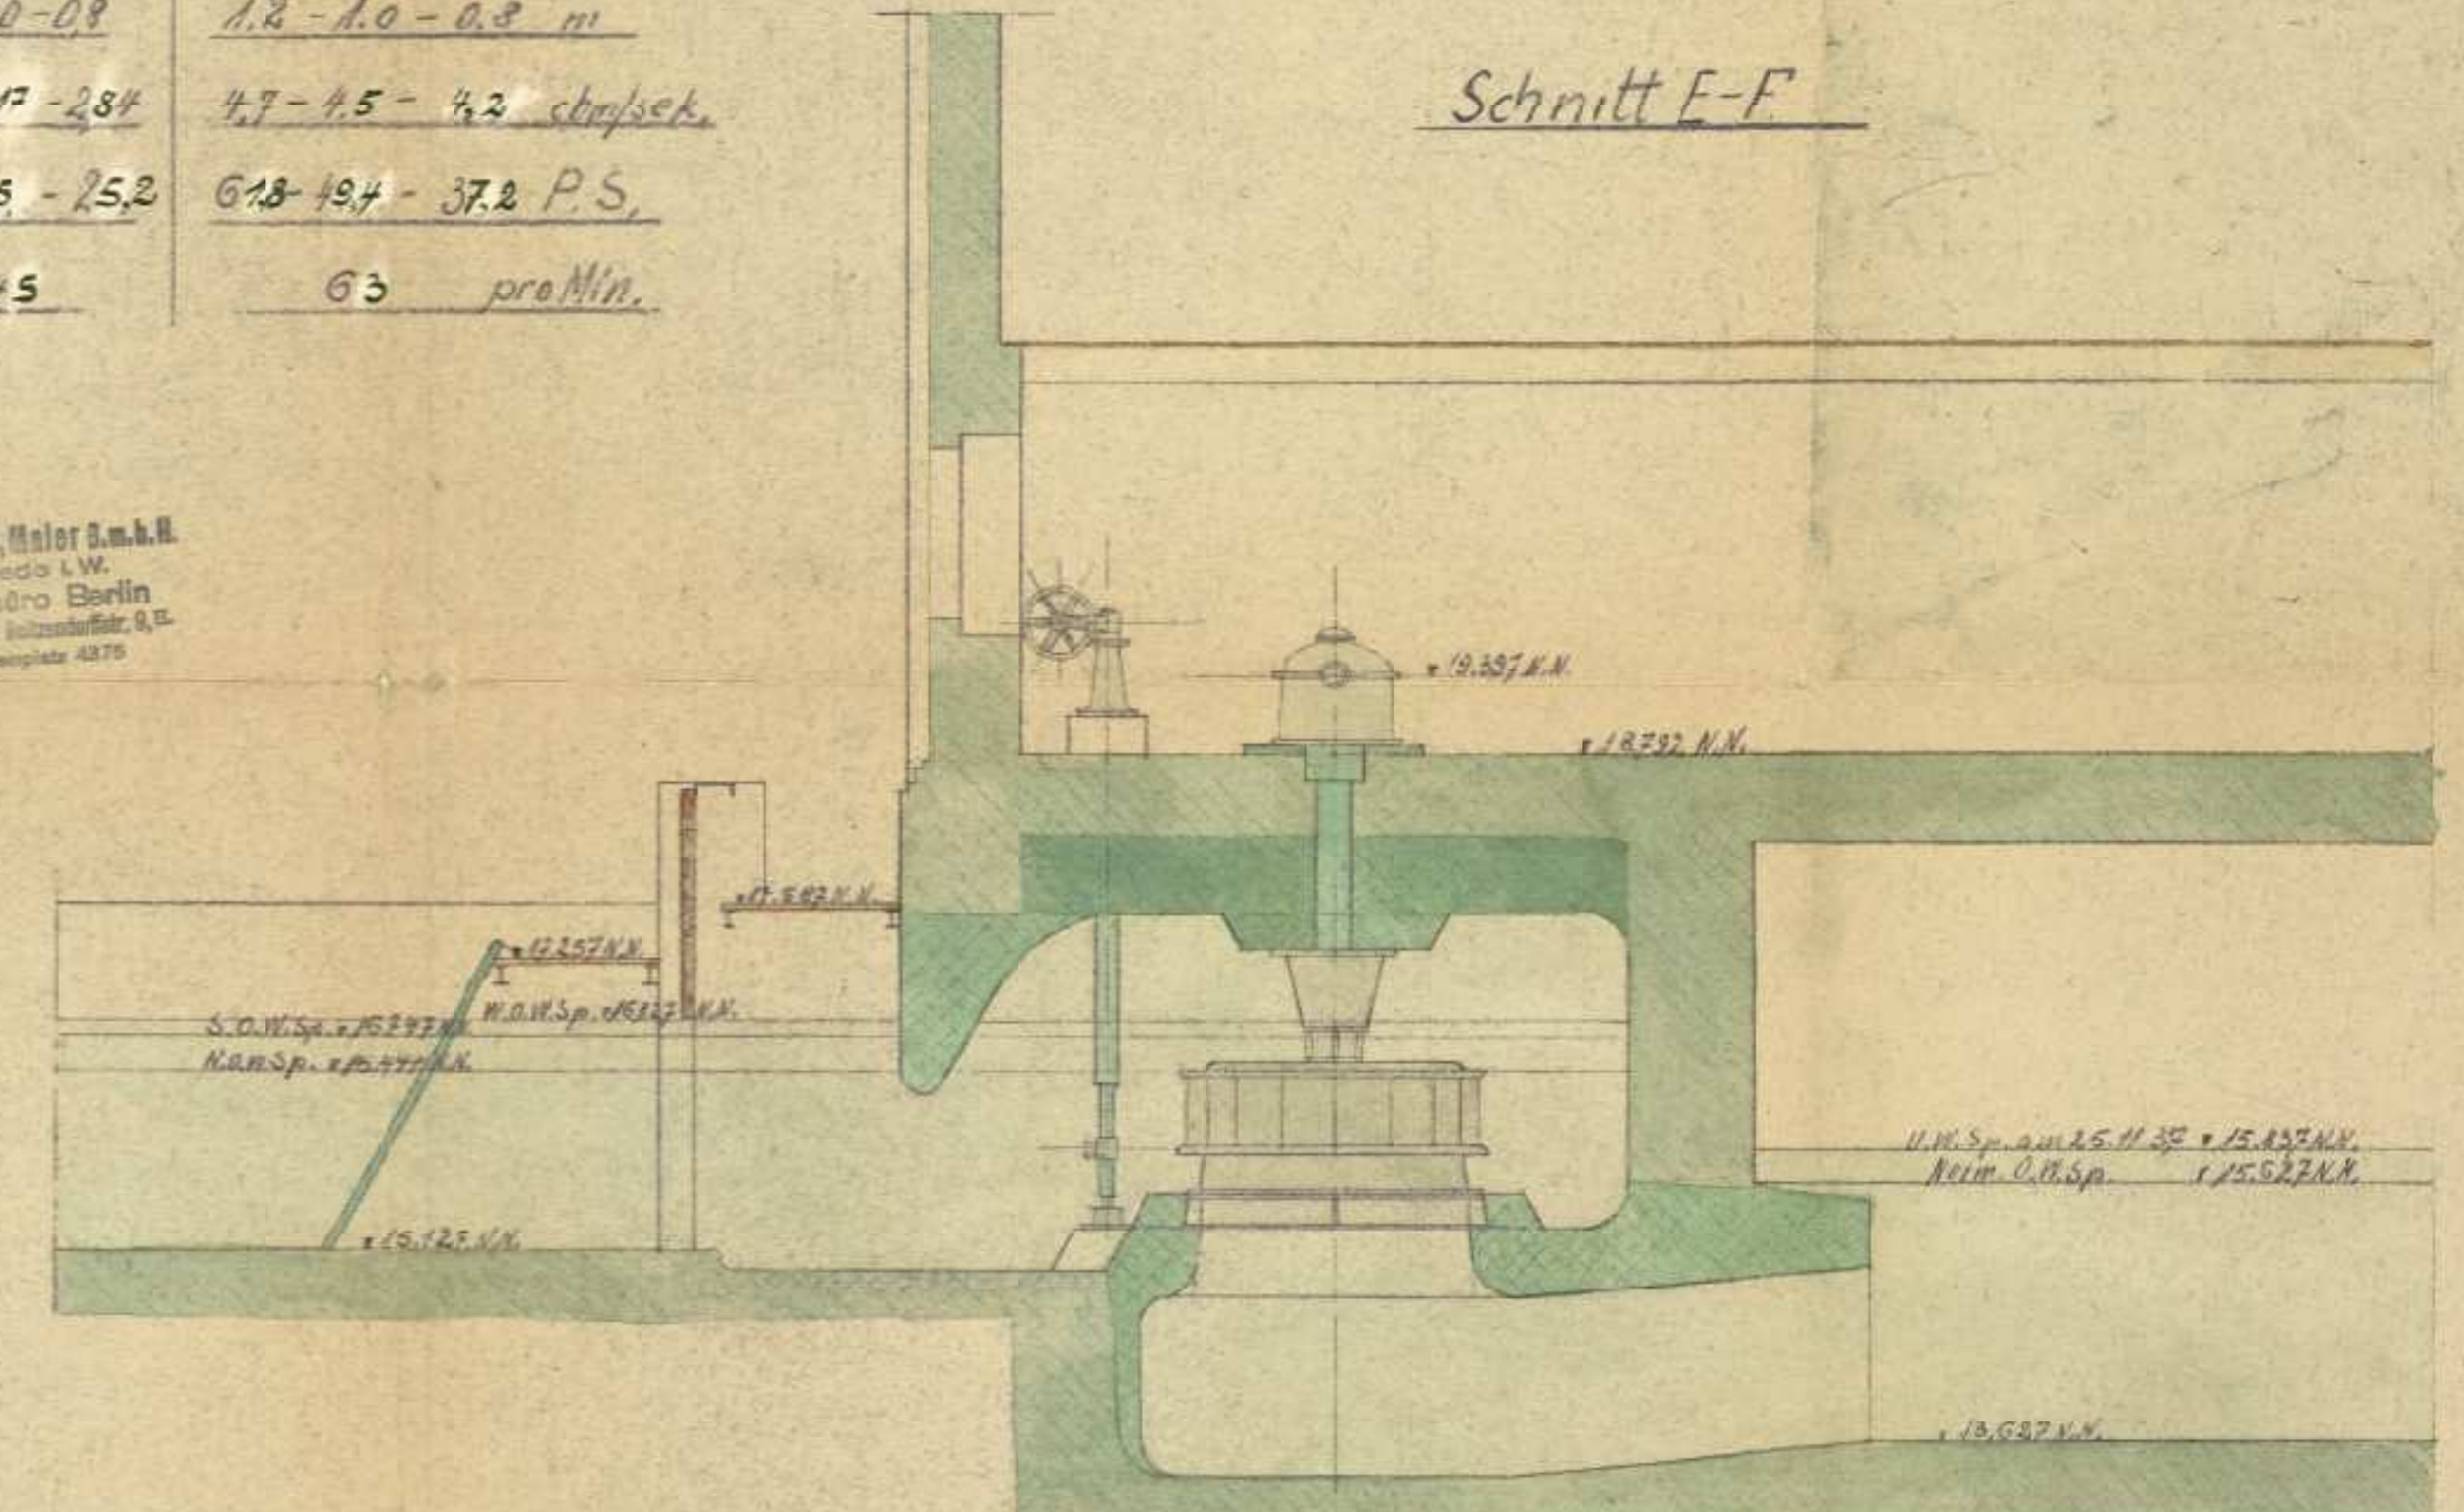


Projekt

von 2 Francis-Turbinen mit stehender Welle

für die Fa. C. Streitz, Lübow b. Stargard i. Pomm.

M. 1:50

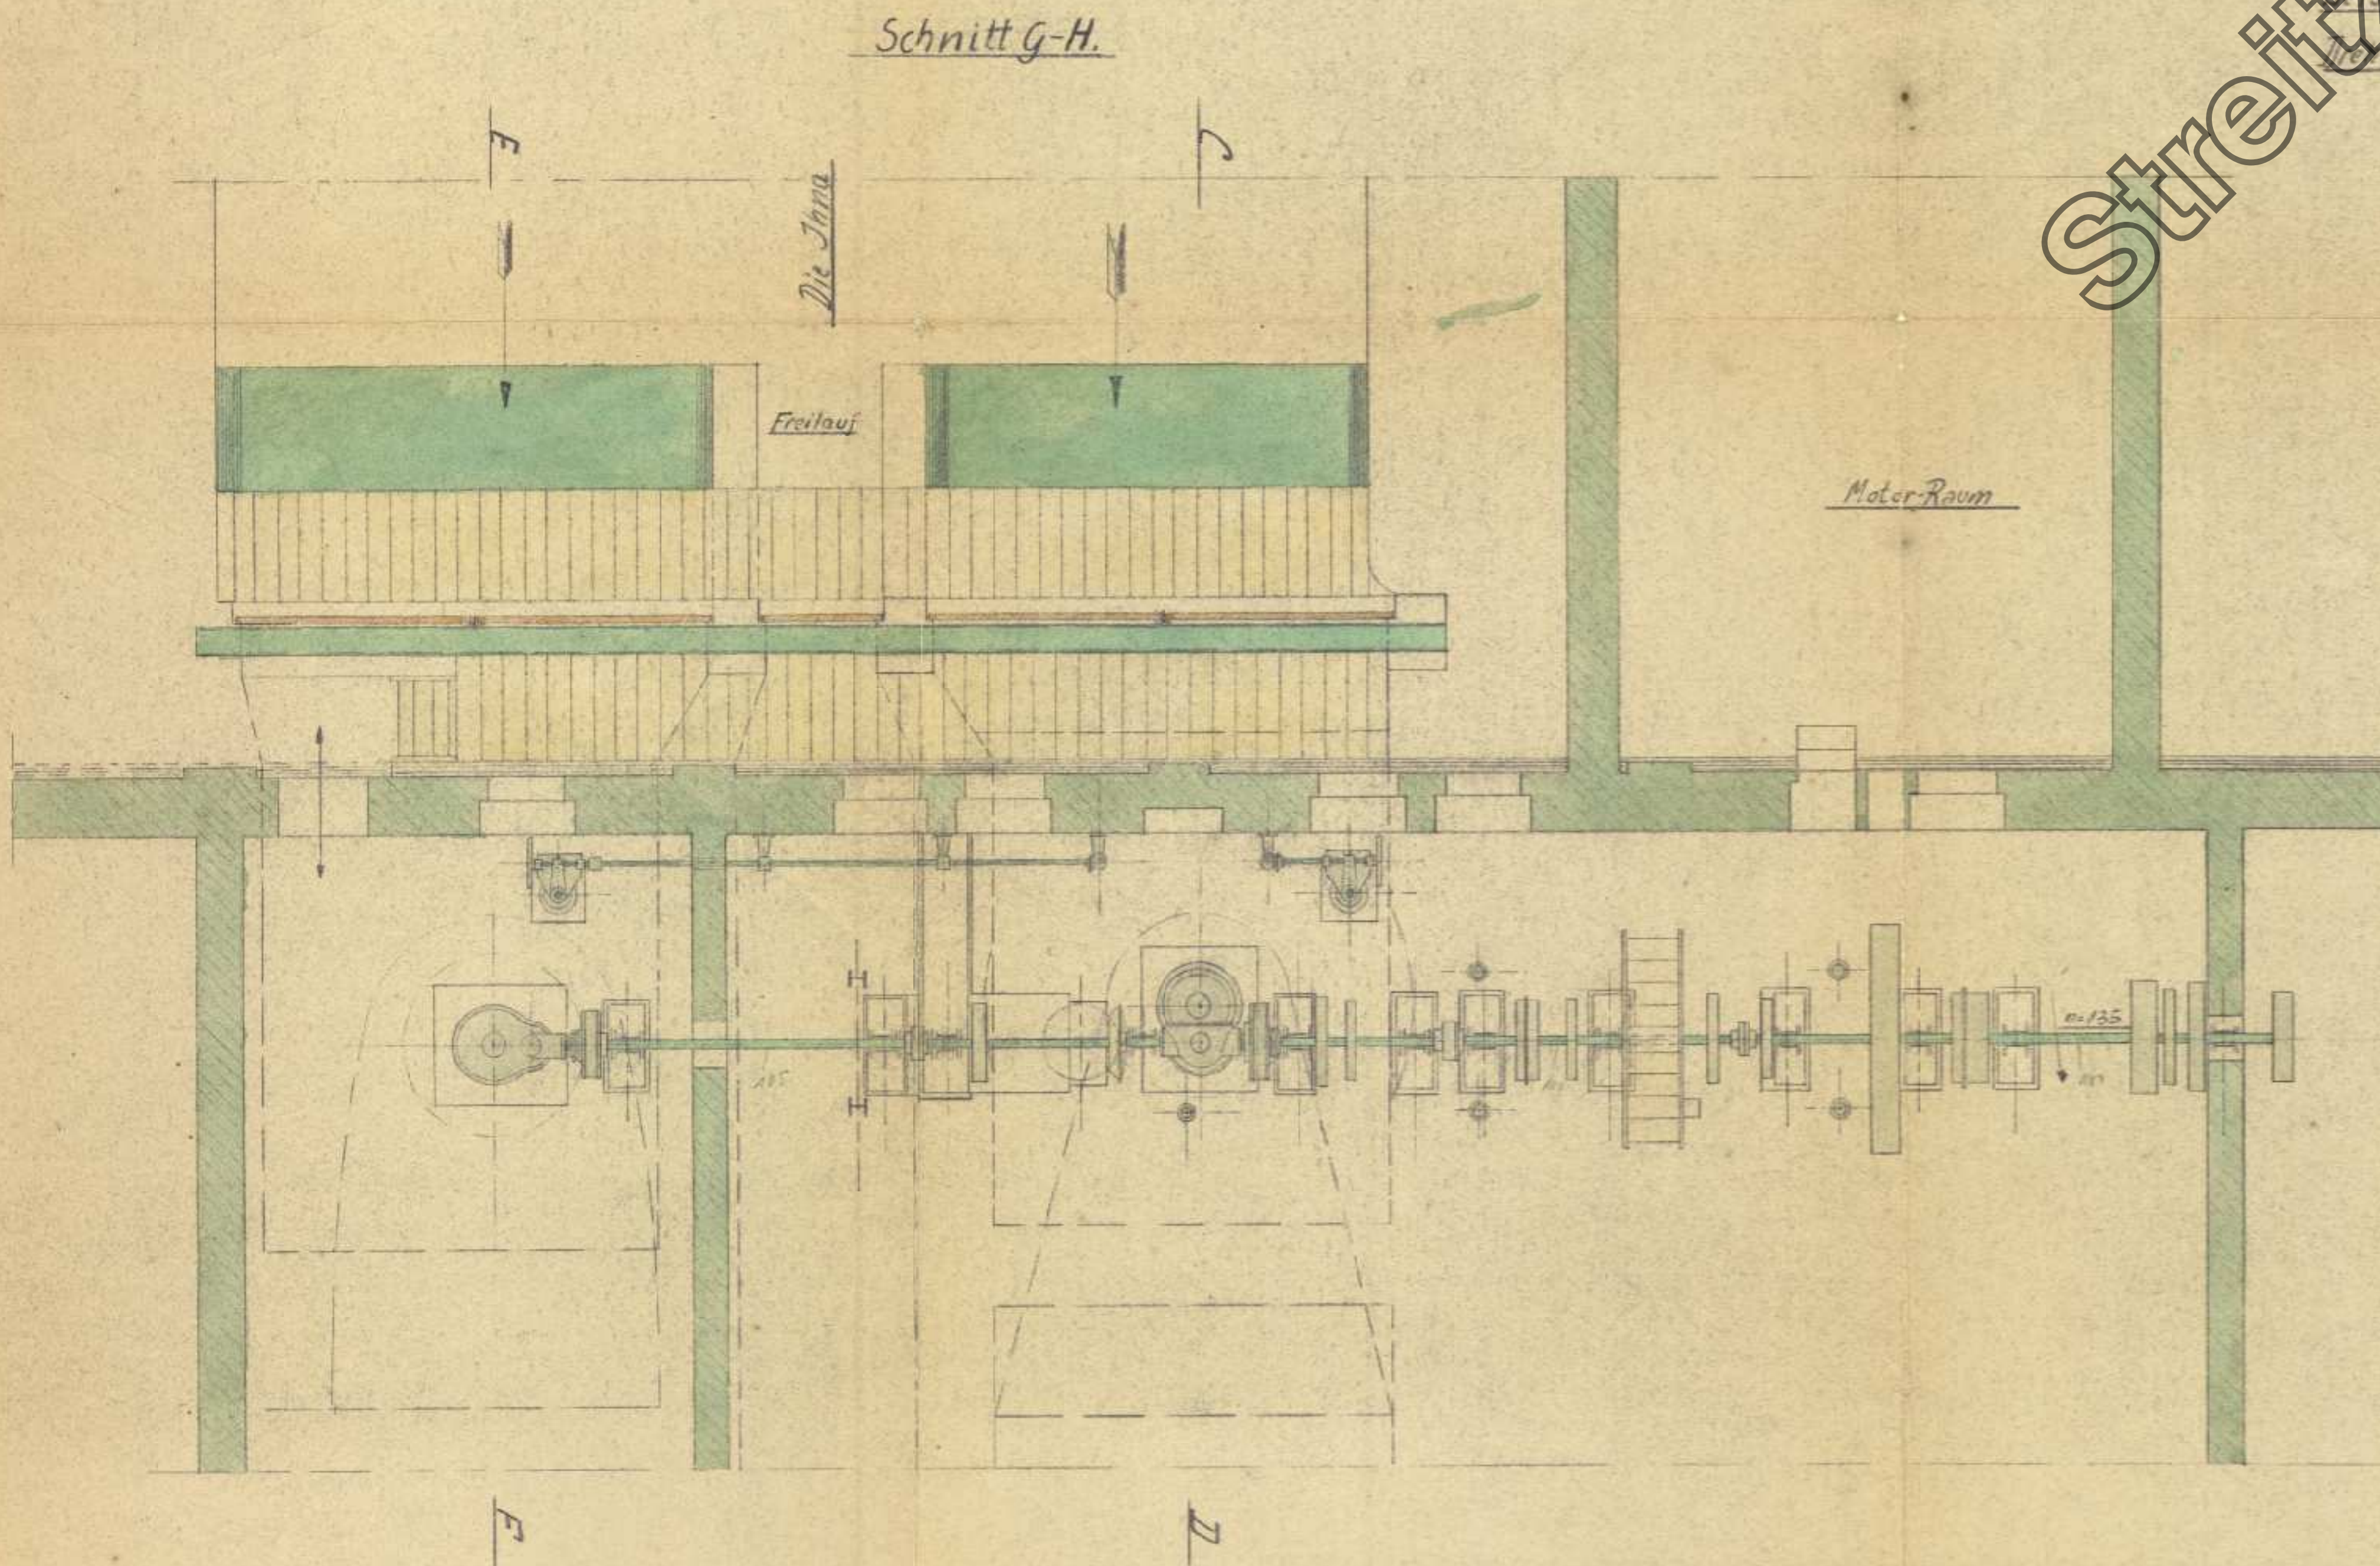[illegible]